
# **Espacio de Arte Contemporáneo**



Espacios expositivos. Planos de salas.




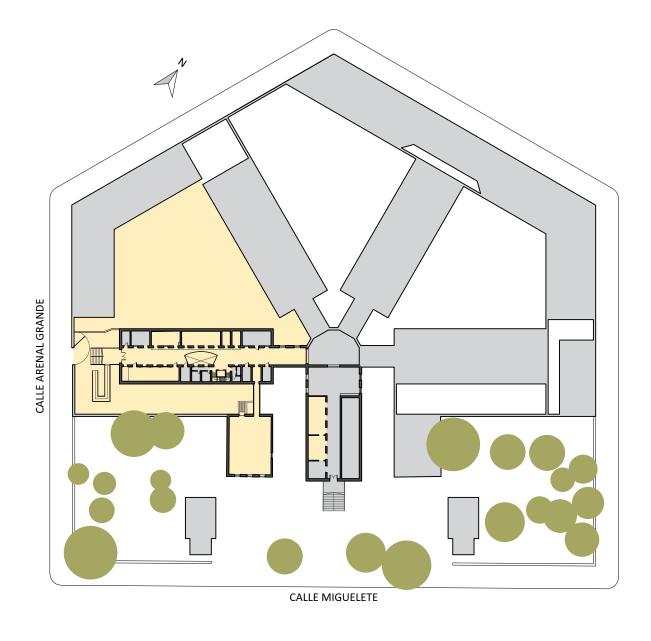



## Sala Cero y Sala Doble Cero

Planta baja y ubicación de sala

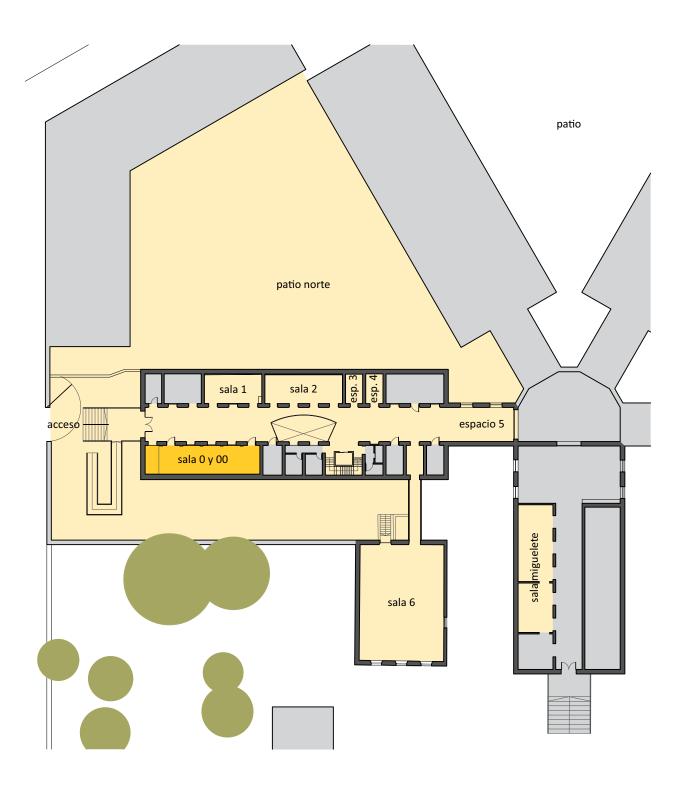

## Sala Cero y Sala Doble Cero





Vistas Sala Cero




Vista Sala Doble Cero

#### Sala Cero y Sala Doble Cero

Planta


Escala 1:100

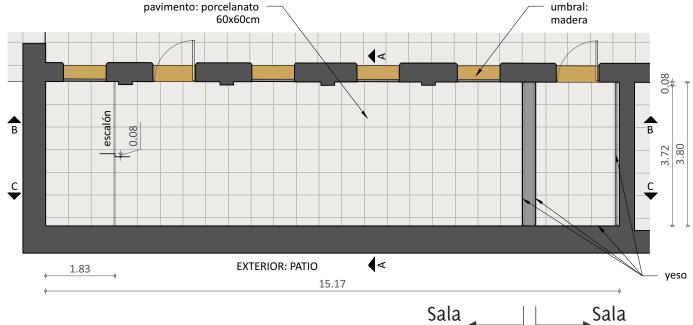

Sala Cero Doble Cero

Corte AA

Escala 1:100

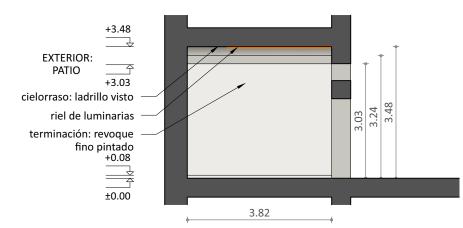

#### Nota:


Eventualmente si el proyecto lo requiere, la Sala Doble Cero puede ser integrada a la Sala Cero.

## Sala Cero y Sala Doble Cero

Corte BB

Escala 1:100


Corte CC
Escala 1:100

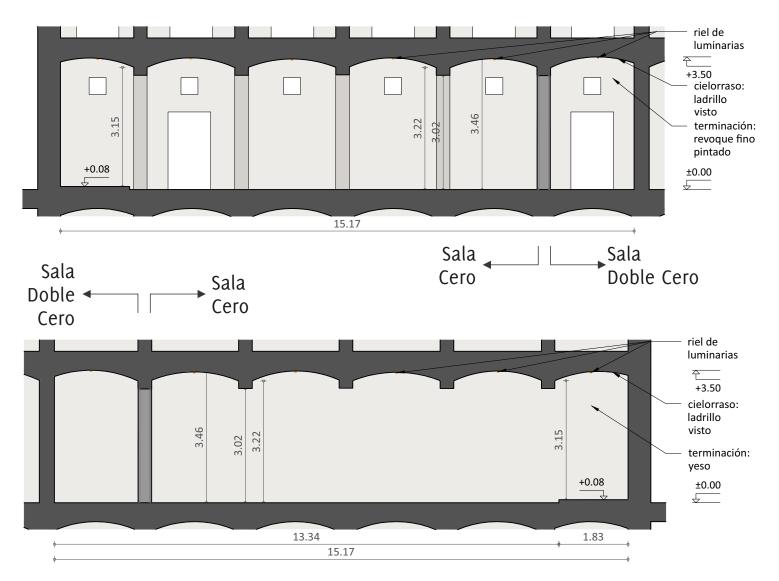

#### Nota:

Eventualmente si el proyecto lo requiere, la Sala Doble Cero puede ser integrada a la Sala Cero.

Planta baja y ubicación de sala

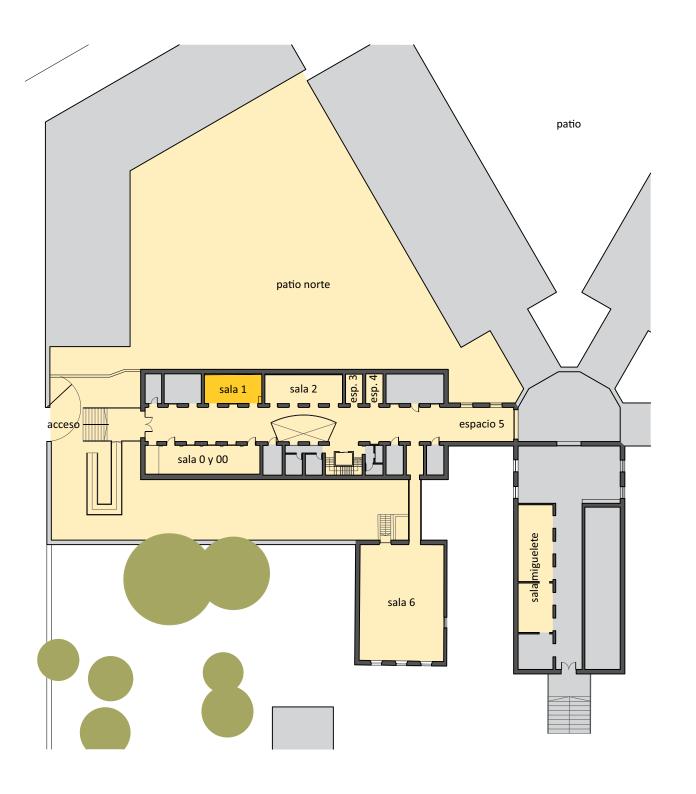







Vistas

#### Planta

Escala 1:100


Corte AA
Escala 1:100

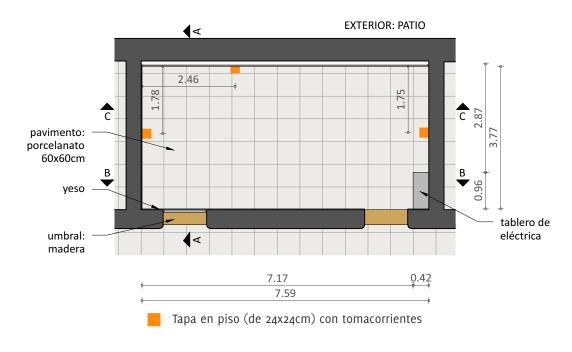

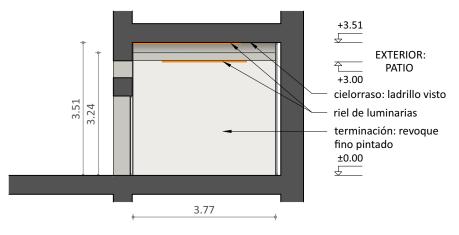


Corte BB


Escala 1:100

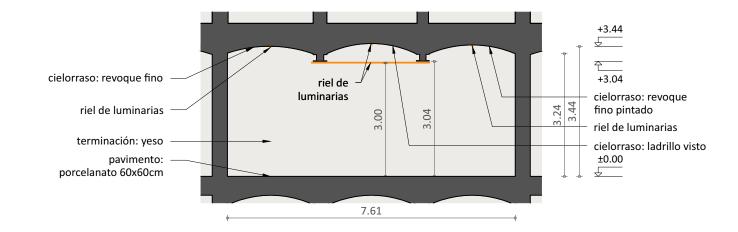

Corte CC
Escala 1:100

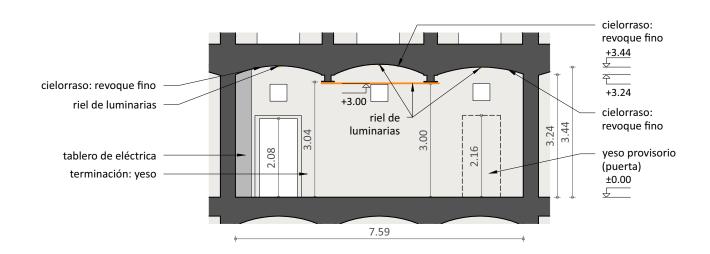

Planta baja y ubicación de sala

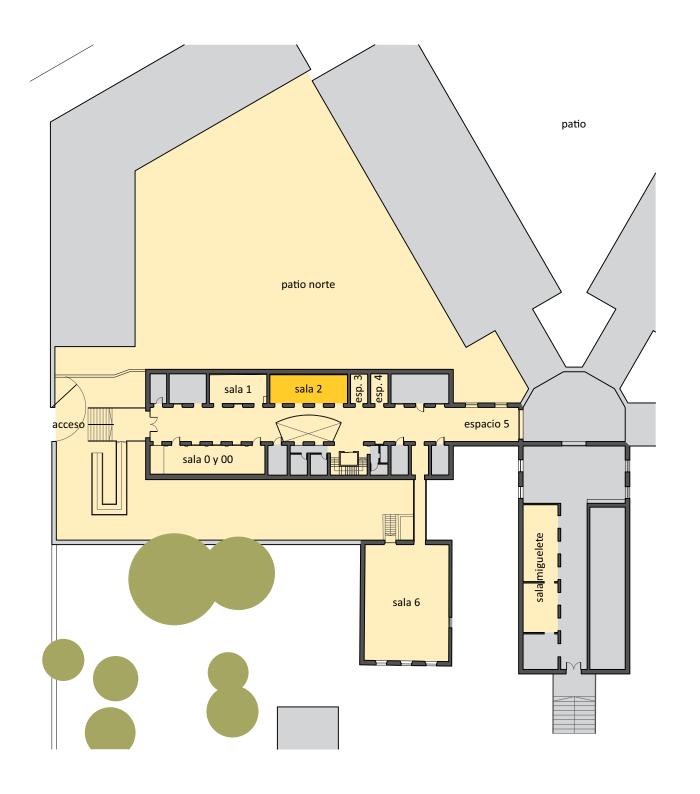






Vistas






#### Planta

Escala 1:100

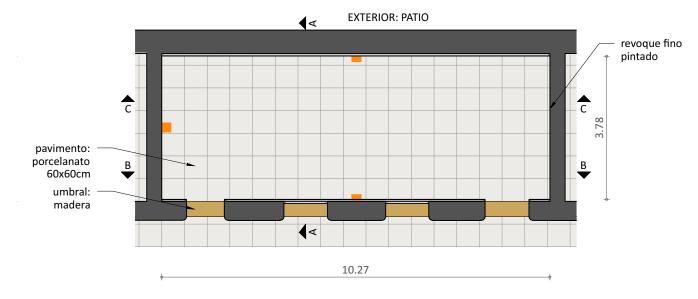


Tapa en piso (de 24x24cm) con tomacorrientes

#### Corte AA

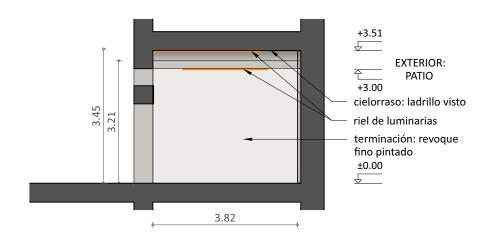


Corte BB

Escala 1:100

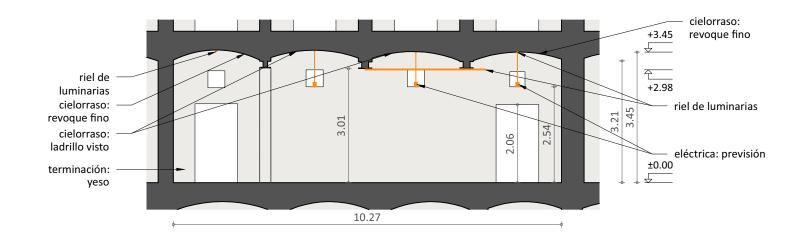


Corte CC
Escala 1:100

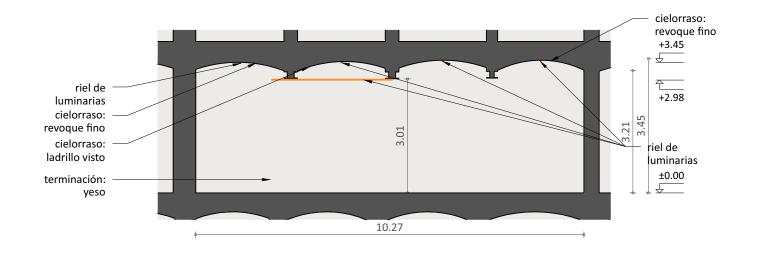

## **Espacio Tres**

Planta baja y ubicación de sala Escala 1:500

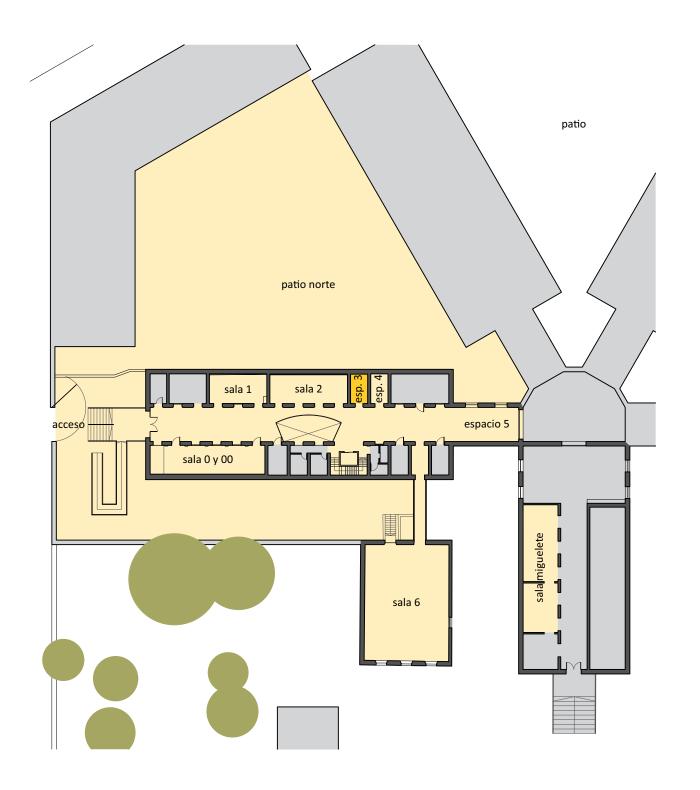

# **Espacio Tres**




Vistas




### **Espacio Tres**


Planta
Escala 1:100

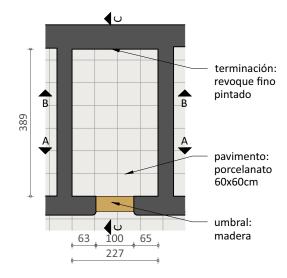


Corte AA
Escala 1:100

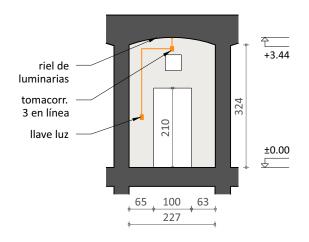


Corte BB Escala 1:100

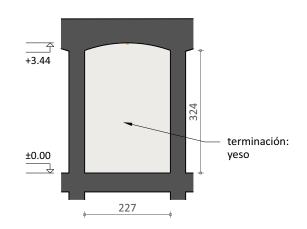

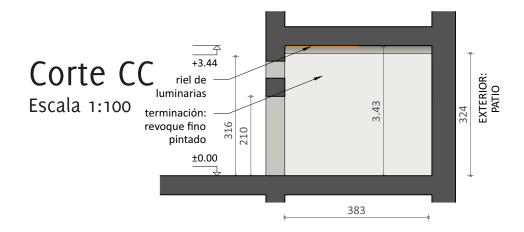

## **Espacio Cuatro**

Planta baja y ubicación de sala Escala 1:500

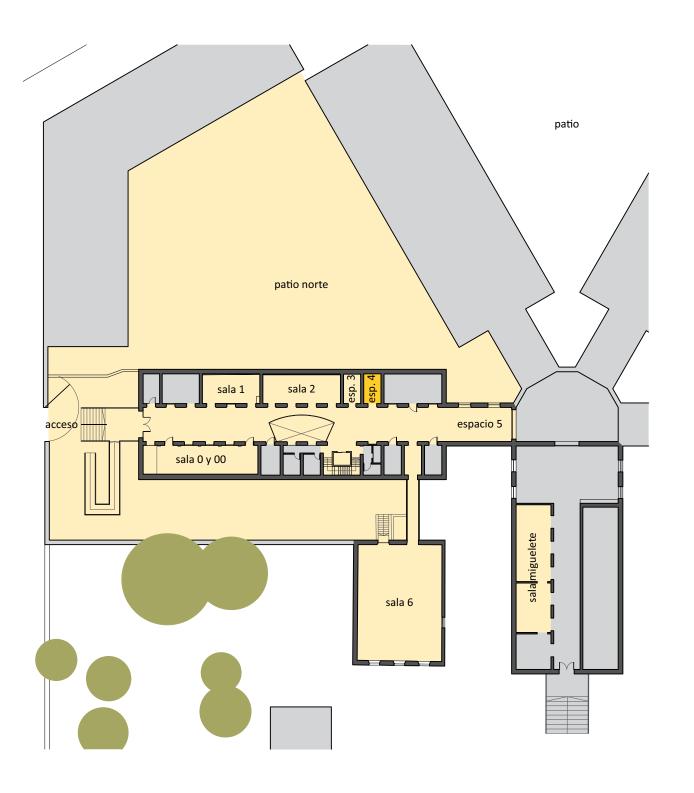

# **Espacio Cuatro**




Vistas




### **Espacio Cuatro**


Planta
Escala 1:100

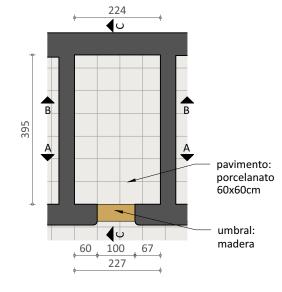


Corte AA Escala 1:100

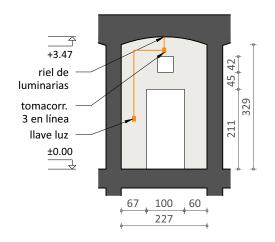


Corte BB Escala 1:100

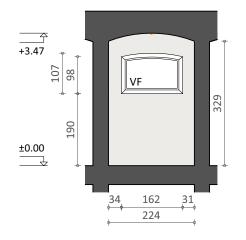

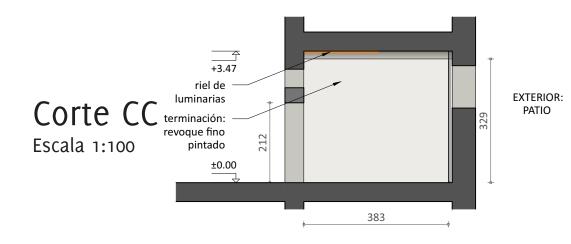

Planta baja y ubicación de sala

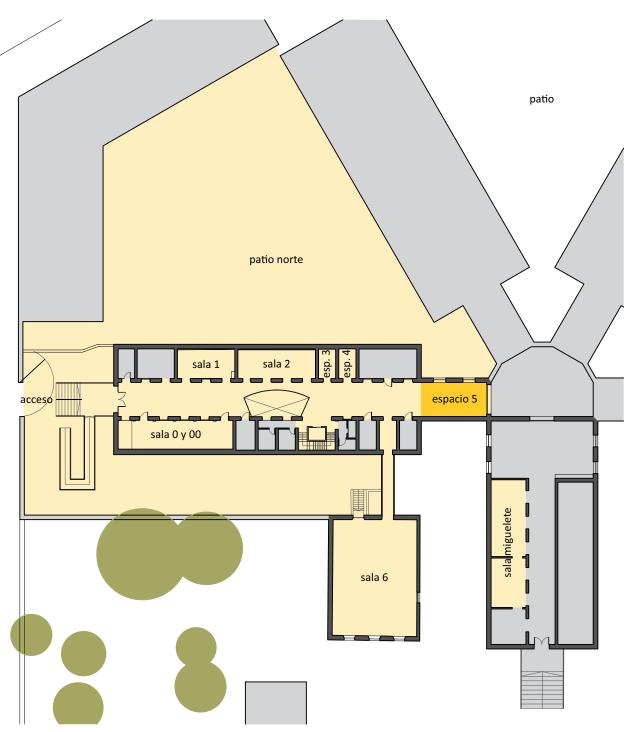






Vistas






Planta

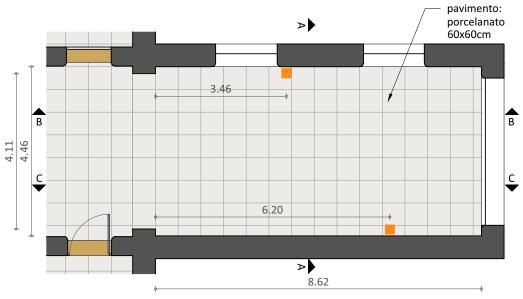


Tapa en piso (de 24x24cm) con 2 tomacorrientes: 1 en línea, 1 schuko


Corte AA

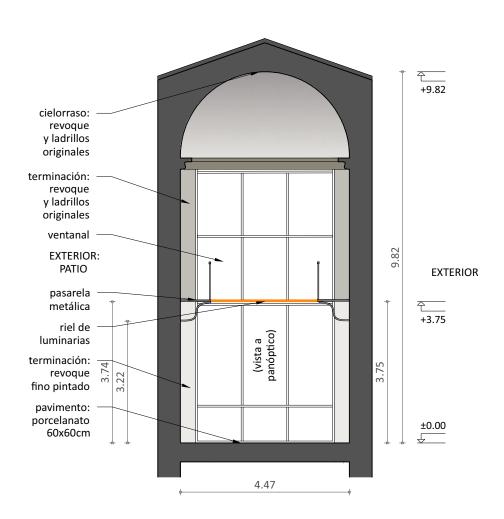

Corte BB Escala 1:100

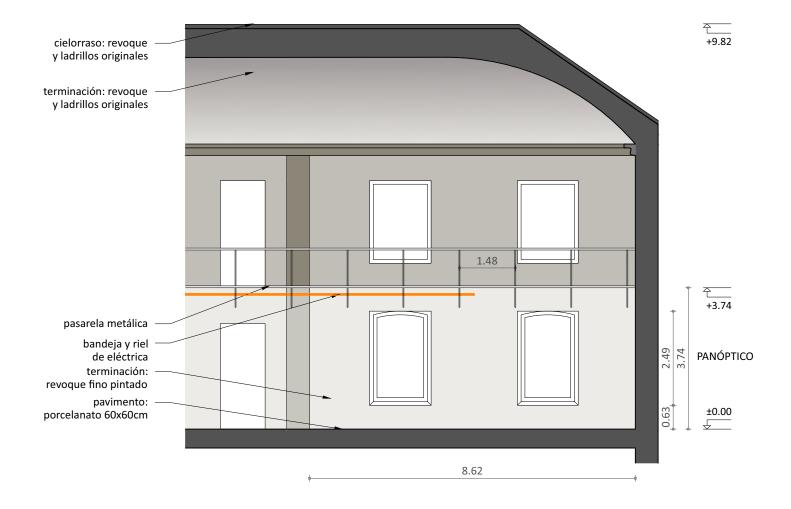

Corte CC
Escala 1:100

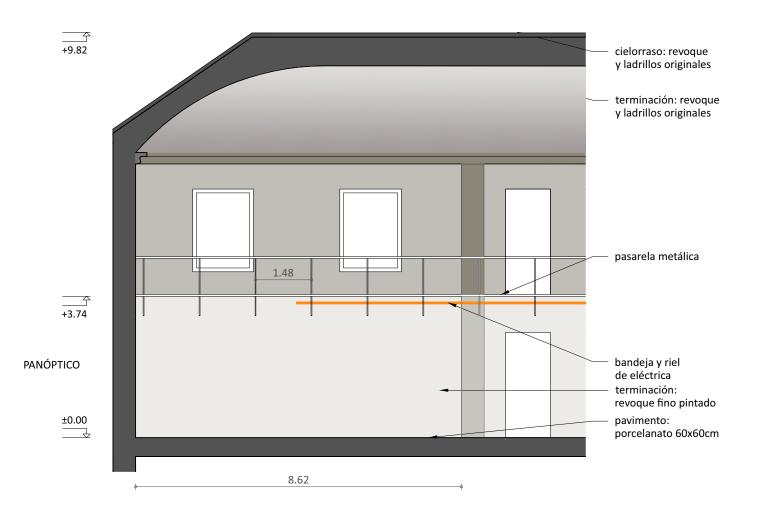


Planta baja y ubicación de sala






Vistas

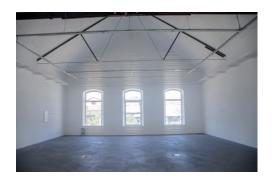



Corte AA


Escala 1:100

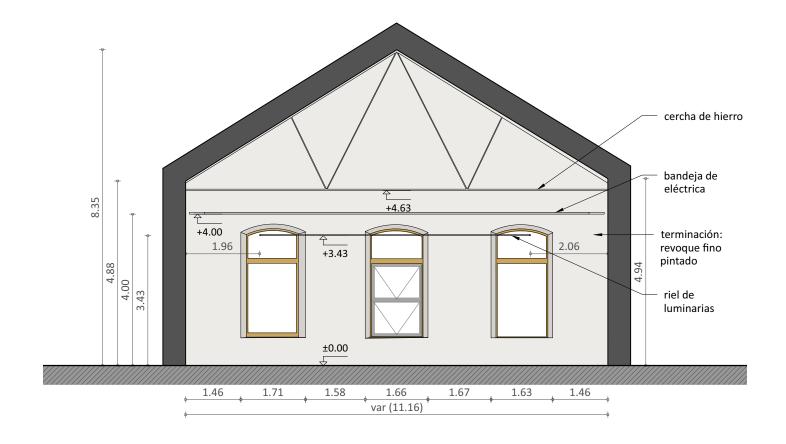


#### Referencias:

var (1.00): medida variable, mide 1.00 en línea de corte

# Planta

 



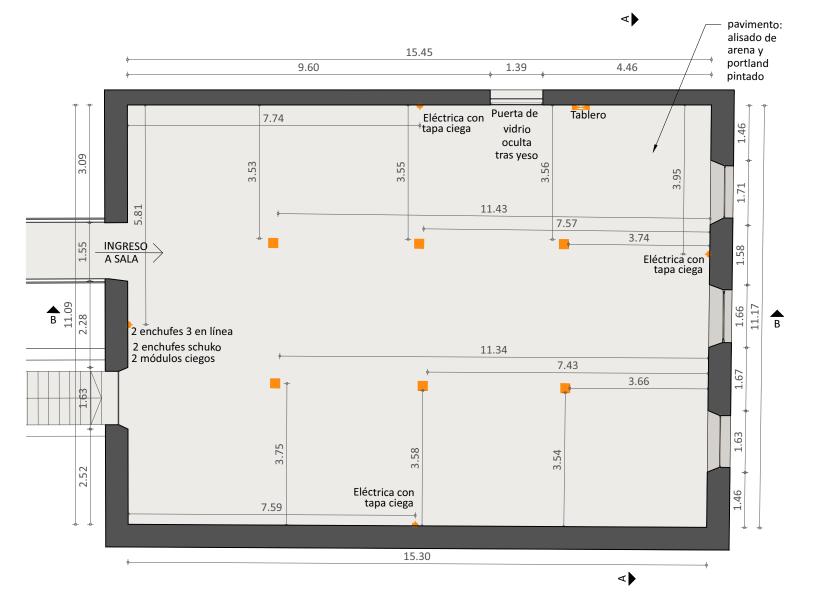

#### Referencias:

Table

Tablero en pared

101

Tomacorriente o previsión (tapa ciega) en pared


Tapa en piso (de 24x24cm):

2 tomacorriente 3 en línea, 2 tomacorriente schuko, 6 módulos ciegos

Planta de cielorraso reflejado (PCR)



15.45 ◀ 0.58 14.51 0.36 0.20 15.03 0.21

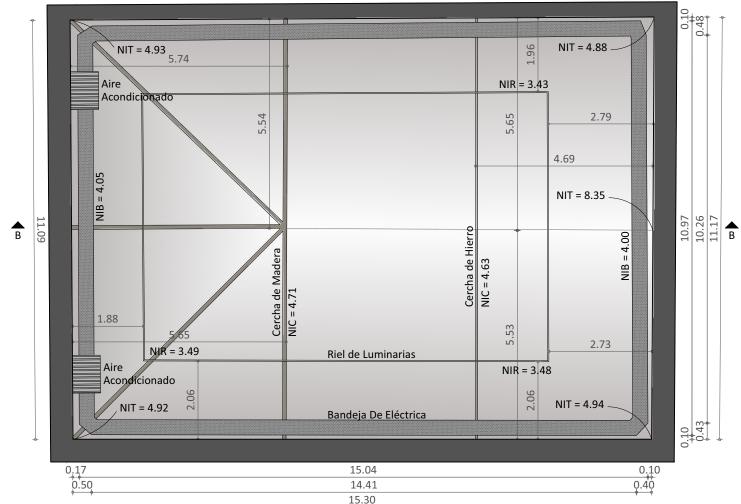

 $\triangleleft$ 

#### Referencias:

NIVEL INFERIOR: altura desde el piso hasta la base del techo en ese punto


NIT = Nivel Inferior De TECHO

NIC = Nivel Inferior De CERCHA

NIB = Nivel Inferior De Bandeja De Eléctrica

NIR = Nivel Inferior De Riel de Luminarias

Corte BB Escala 1:100

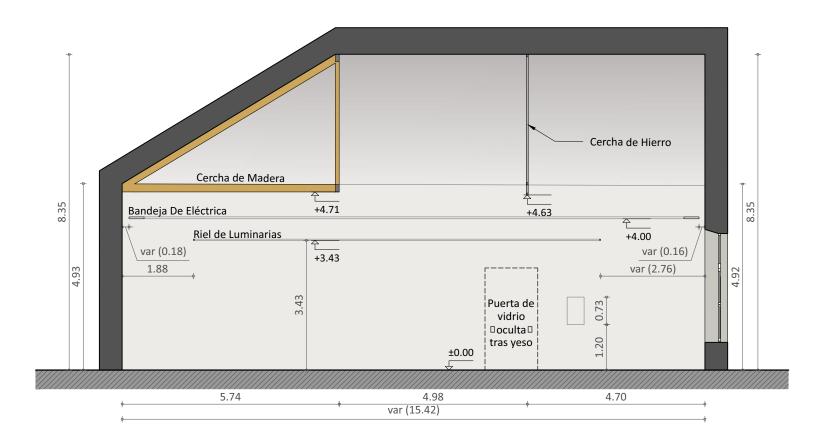

#### Referencias:

var (1.00): medida variable, mide 1.00 en línea de corte

## **Sala Miguelete**


Planta baja y ubicación de sala Escala 1:500



## Sala Miguelete


Planta

Escala 1:100

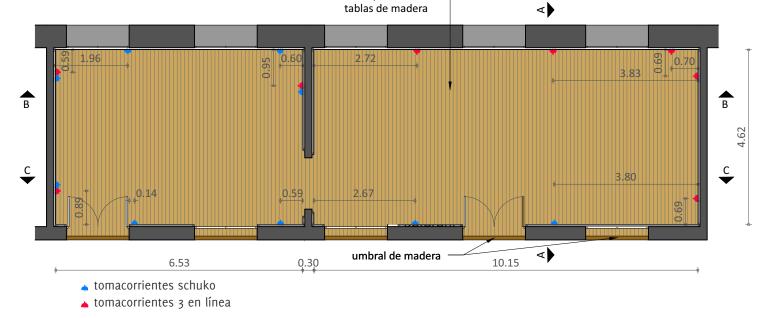

pavimento:

Corte AA
Escala 1:100

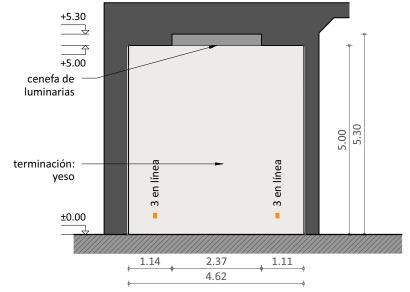


Sala Miguelete








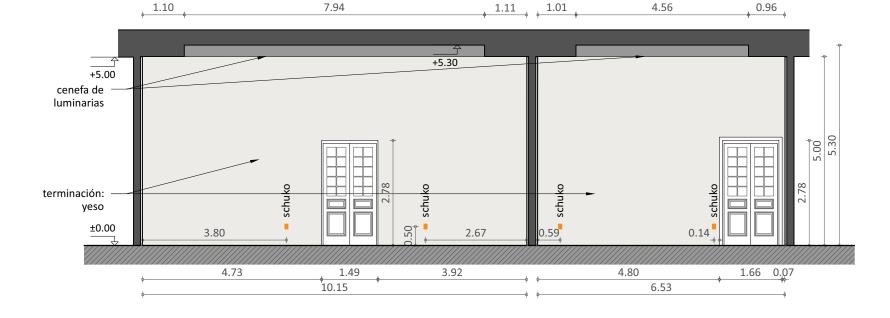


Subsuelo /
Doce espacios
iguales /
Tipología

Planta subsuelo y ubicación de sala

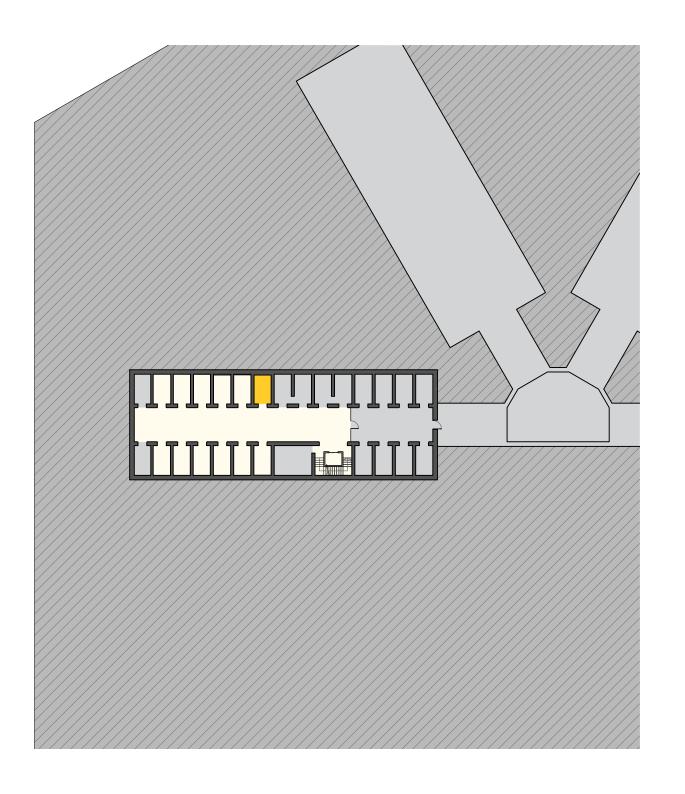

# Subsuelo / Doce espacios iguales / Tipología



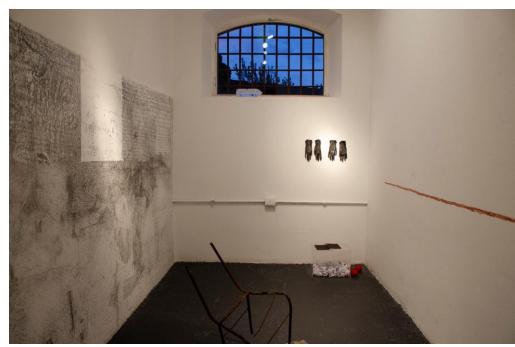


**Vistas** 








#### Subsuelo / Doce espacios iguales / Tipología

Planta
Escala 1:100

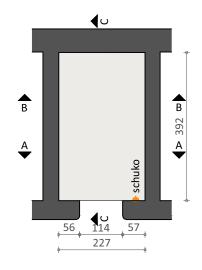

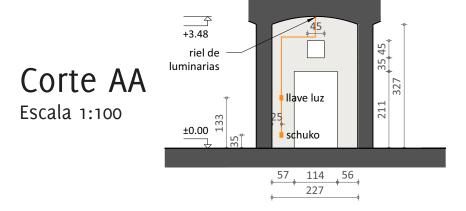

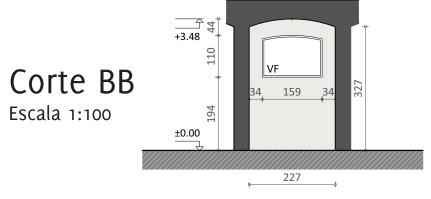


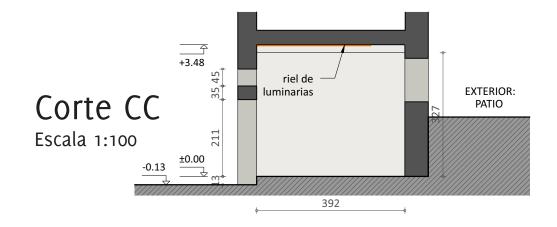

#### Notas:

- -cotas promedio en centímetros
- -las ventanas pueden permanecer abiertas o ser tapiadas.

Planta baja y ubicación de sala

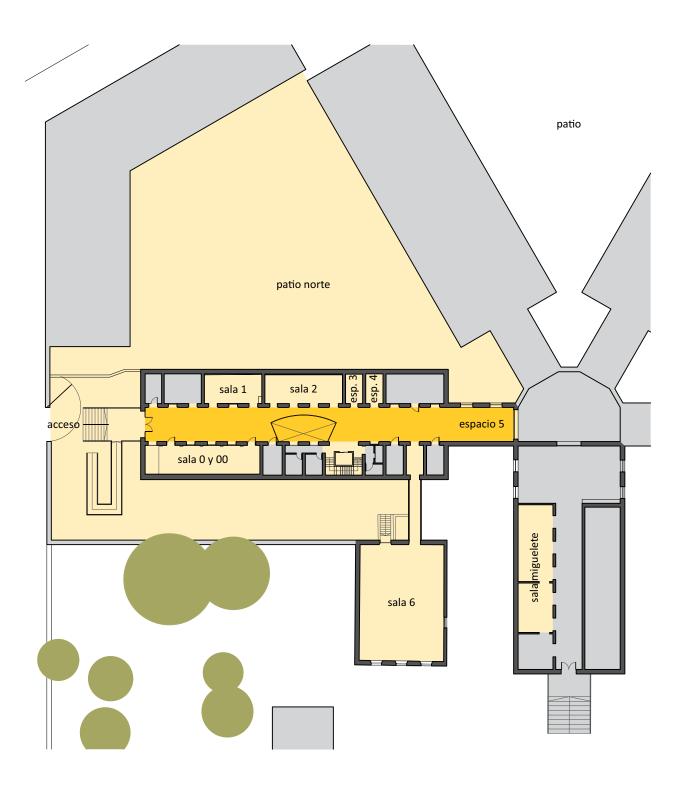









**Vistas** 

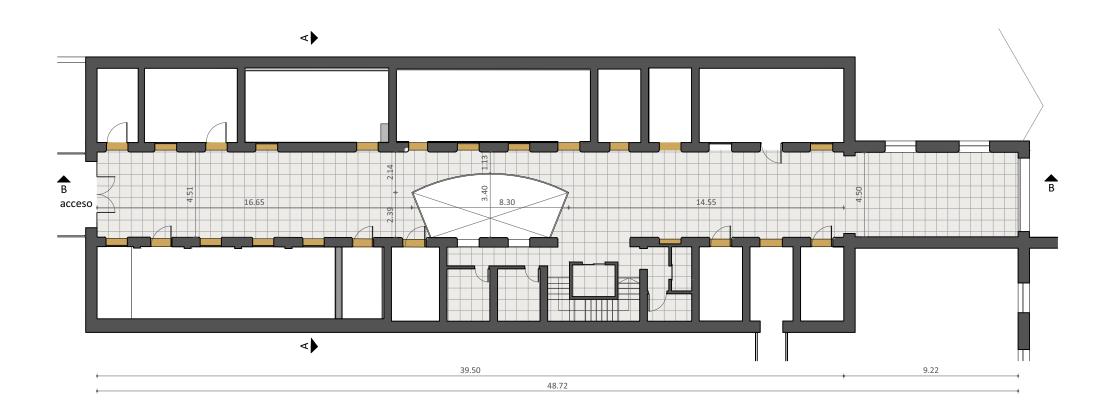




Corte AA

Escala 1:200

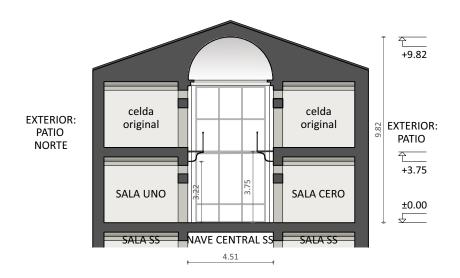


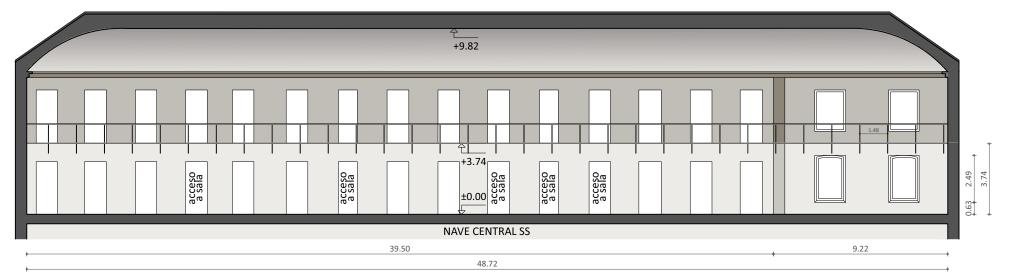

Corte BB

# **Subsuelo / Nave Central**

Planta subsuelo y señalización de nave

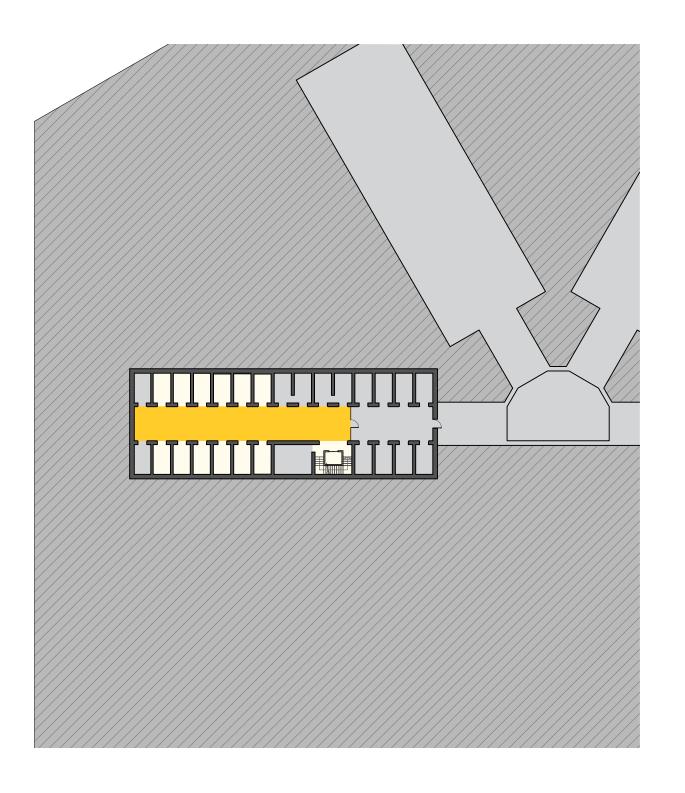

### **Subsuelo / Nave Central**






Vistas





#### **Subsuelo / Nave Central**

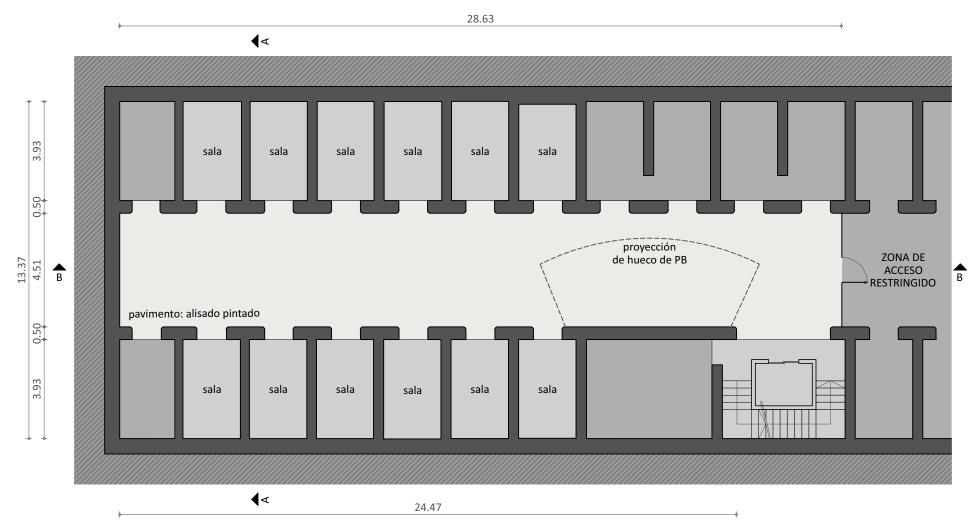



#### Planta Escala 1:150

### **Subsuelo / Nave Central**

Corte AA

Escala 1:150

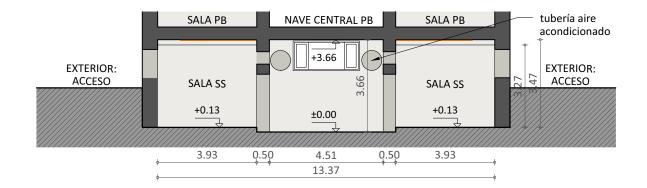

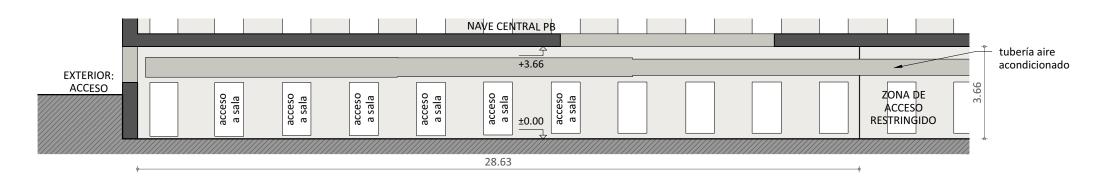

Corte BB

#### **Patio Norte**

Planta baja y ubicación de patio




#### **Patio Norte**



Vista

#### **Patio Norte**

Planta Escala 1:500

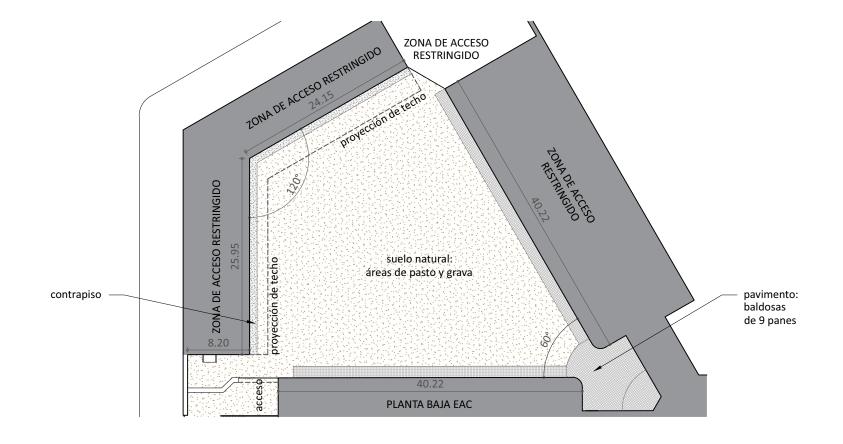

Nota:

Medidas aproximadas